

ODŮVODNĚNÍ ÚZEMNÍHO PLÁNU JASENNÁ

LEGENDA

STAV/PLOCHY STABÍLOVANE	NAVHR / PLOCHY ZMEN
HHRANICE ÚZEMNÍCH JEDNOTEK A PLOCH	
	Hranice řešeného území
	Hranice katastrálního území
	Hranice zastavěného území k 7. 5. 2025
	Zastavitelná plocha
	Plocha přestavby
	Plocha změny v kajině

PLOCHY S ROZDÍLNÝM ZPŮSOBEM VYUŽITÍ

EV		Bydlení hromadné
BV	BV	Bydlení venkovské
OV	OV	Občanské vybavení veřejné
OS		Občanské vybavení sport
OH		Občanské vybavení hřbitovy
ZZ	ZZ	Zeleň zahradní a sadová
ZP	ZP	Zeleň parková a parkové úpravená
PU		Veřejná prostranství všeobecná
DS	DS	Doprava silniční
VL	VL	Výroba lehká
VO		Výroba drobná a služby
VZ		Výroba zemědělská a lesnická
VX		Výroba skladování jiné
WU		Vodní a vodohospodářské všeobecné
AU		Zemědělské všeobecné
LU		Lesní všeobecné
MU.2	MU.2	Smíšené krajinné všeobecné - zemědělství extenzivní
MU.7	MU.7	Smíšené krajinné všeobecné - rekreace nepobyťová
NU		Přírodní všeobecné

ZÁZNAM O ÚČINNOSTI	
Spisová úřední, který vystal územní plánovací dokumentaci	zveřejněno s přílohou, funkce opověřené úřední osoby
Zastupitelstvo obce Jasenná	Ing. Michal Měšťan, vedoucí odboru výstavby
Označení pořizovatele	
Městský úřad Jaroměř	
Odbor výstavby – úřad územního plánování	
nám. Československé armády 16	
551 01 Jaroměř	
Spisová značka	
VYST - 5914/2017	
Datum nabytí účinnosti	

ÚSES	
	Regionální biocentrum
	Regionální biokoridor
	Lokální biocentrum
	Lokální biokoridor

DOPRAVNÍ INFRASTRUKTURA

	0000000000	Pěší propojení
		Ochranné pásmo silnic
		Ochranné pásmo letiště s výškovým omezením staveb
		OP letiště s omezením staveb vzdušných vedení VN a VVN
		OP letiště proti nebezpečným a klamavým světlům a ornitologické

TECHNICKÁ INFRASTRUKTURA

	Vodvodní řád
	Vodojem
	Kanalizace
	Čistírna odpadních vod
	Nadzemní elektrické vedení VN 22 kV
	Trafostanice
	Ochranné pásmo elektroorozvodů
	Komunikační vedení
	Radiový směrový (radiočlověčí) spoj / mikrovlnný spoj
	Ochranné pásmo radiového směrového spoje
	Telekomunikační zařízení
	Závlahový kanál

LIMITY VYUŽITÍ A HODNOTY ÚZEMÍ

PŘÍRODA A KRAJINA

	Významný strom
	Interakční prvek
	Ochranná zeleň
	Krajinná dominanta

LESY A ZEMĚDĚLSKÝ PŮDNÍ FOND

	Plochy PUPFL
	Pásmo 30 m od okraje lesa
	Půdy I. a II. třídy ochrany ZPF
	Investice do půdy (meliorace) / hlavní odvodňovací zařízení

PODZEMNÍ A POVRCHOVÉ VODY

	Území zvláštní povodně pod vodním dílem
	Ochranné pásmo vodního zdroje (IIb. stupeň)
	Drobné vodní toky bez samostatné parcely v KN, včetně zatrubněných

PAMÁTKOVÁ PÉČ


ÚAN I - z ÚAP dle NPÚ	
ÚAN II - z ÚAP dle NPÚ	
✳	Památky místního významu - historicky / architektonicky cenná stavba
○	Památky místního významu - drobný sakrální / pietní objekt (kaple, kříž, socha aj.)
⊕	Výhledový bod, místo významného rozhledu do krajiny

		Rozhledna
GEOLOGIE A JINÁ PŘÍRODA		

GEOLOGIE A JINÁ RIZIKA		
		Protierozní opatření
		Stanice HZS

Celé řešené území leží v CHOPAV Východočeská křída, je územím s archeologickými nálezy a je zranitelnou oblastí. Celé správní území je zájmovým územím Ministerstva obrany ČR z hlediska povolování vyjmenovaných druhů staveb.

VEŘEJNÉ PROSPŠENÉ STAVBY A OPATŘENÍ	
VD.1	Dopravní infrastruktura - místní komunikace - Z.2
VD.2	Dopravní infrastruktura - obnova komunikací v krajině
VD.3	Dopravní infrastruktura - cesta v krajině - Z.20
VD.4	Dopravní infrastruktura - cesta podél zastavěného území
VU.1	Vytváření prvků ÚSES - regionální biocentrum RBC.208 Novopavelsk
VU.2	Vytváření prvků ÚSES - regionální biocentrum RBK.224
VU.3	Vytváření prvků ÚSES - biokoridory a biocentra lokálního významu
VO.1	Občanské vybavení - veřejná infrastruktura - T.4

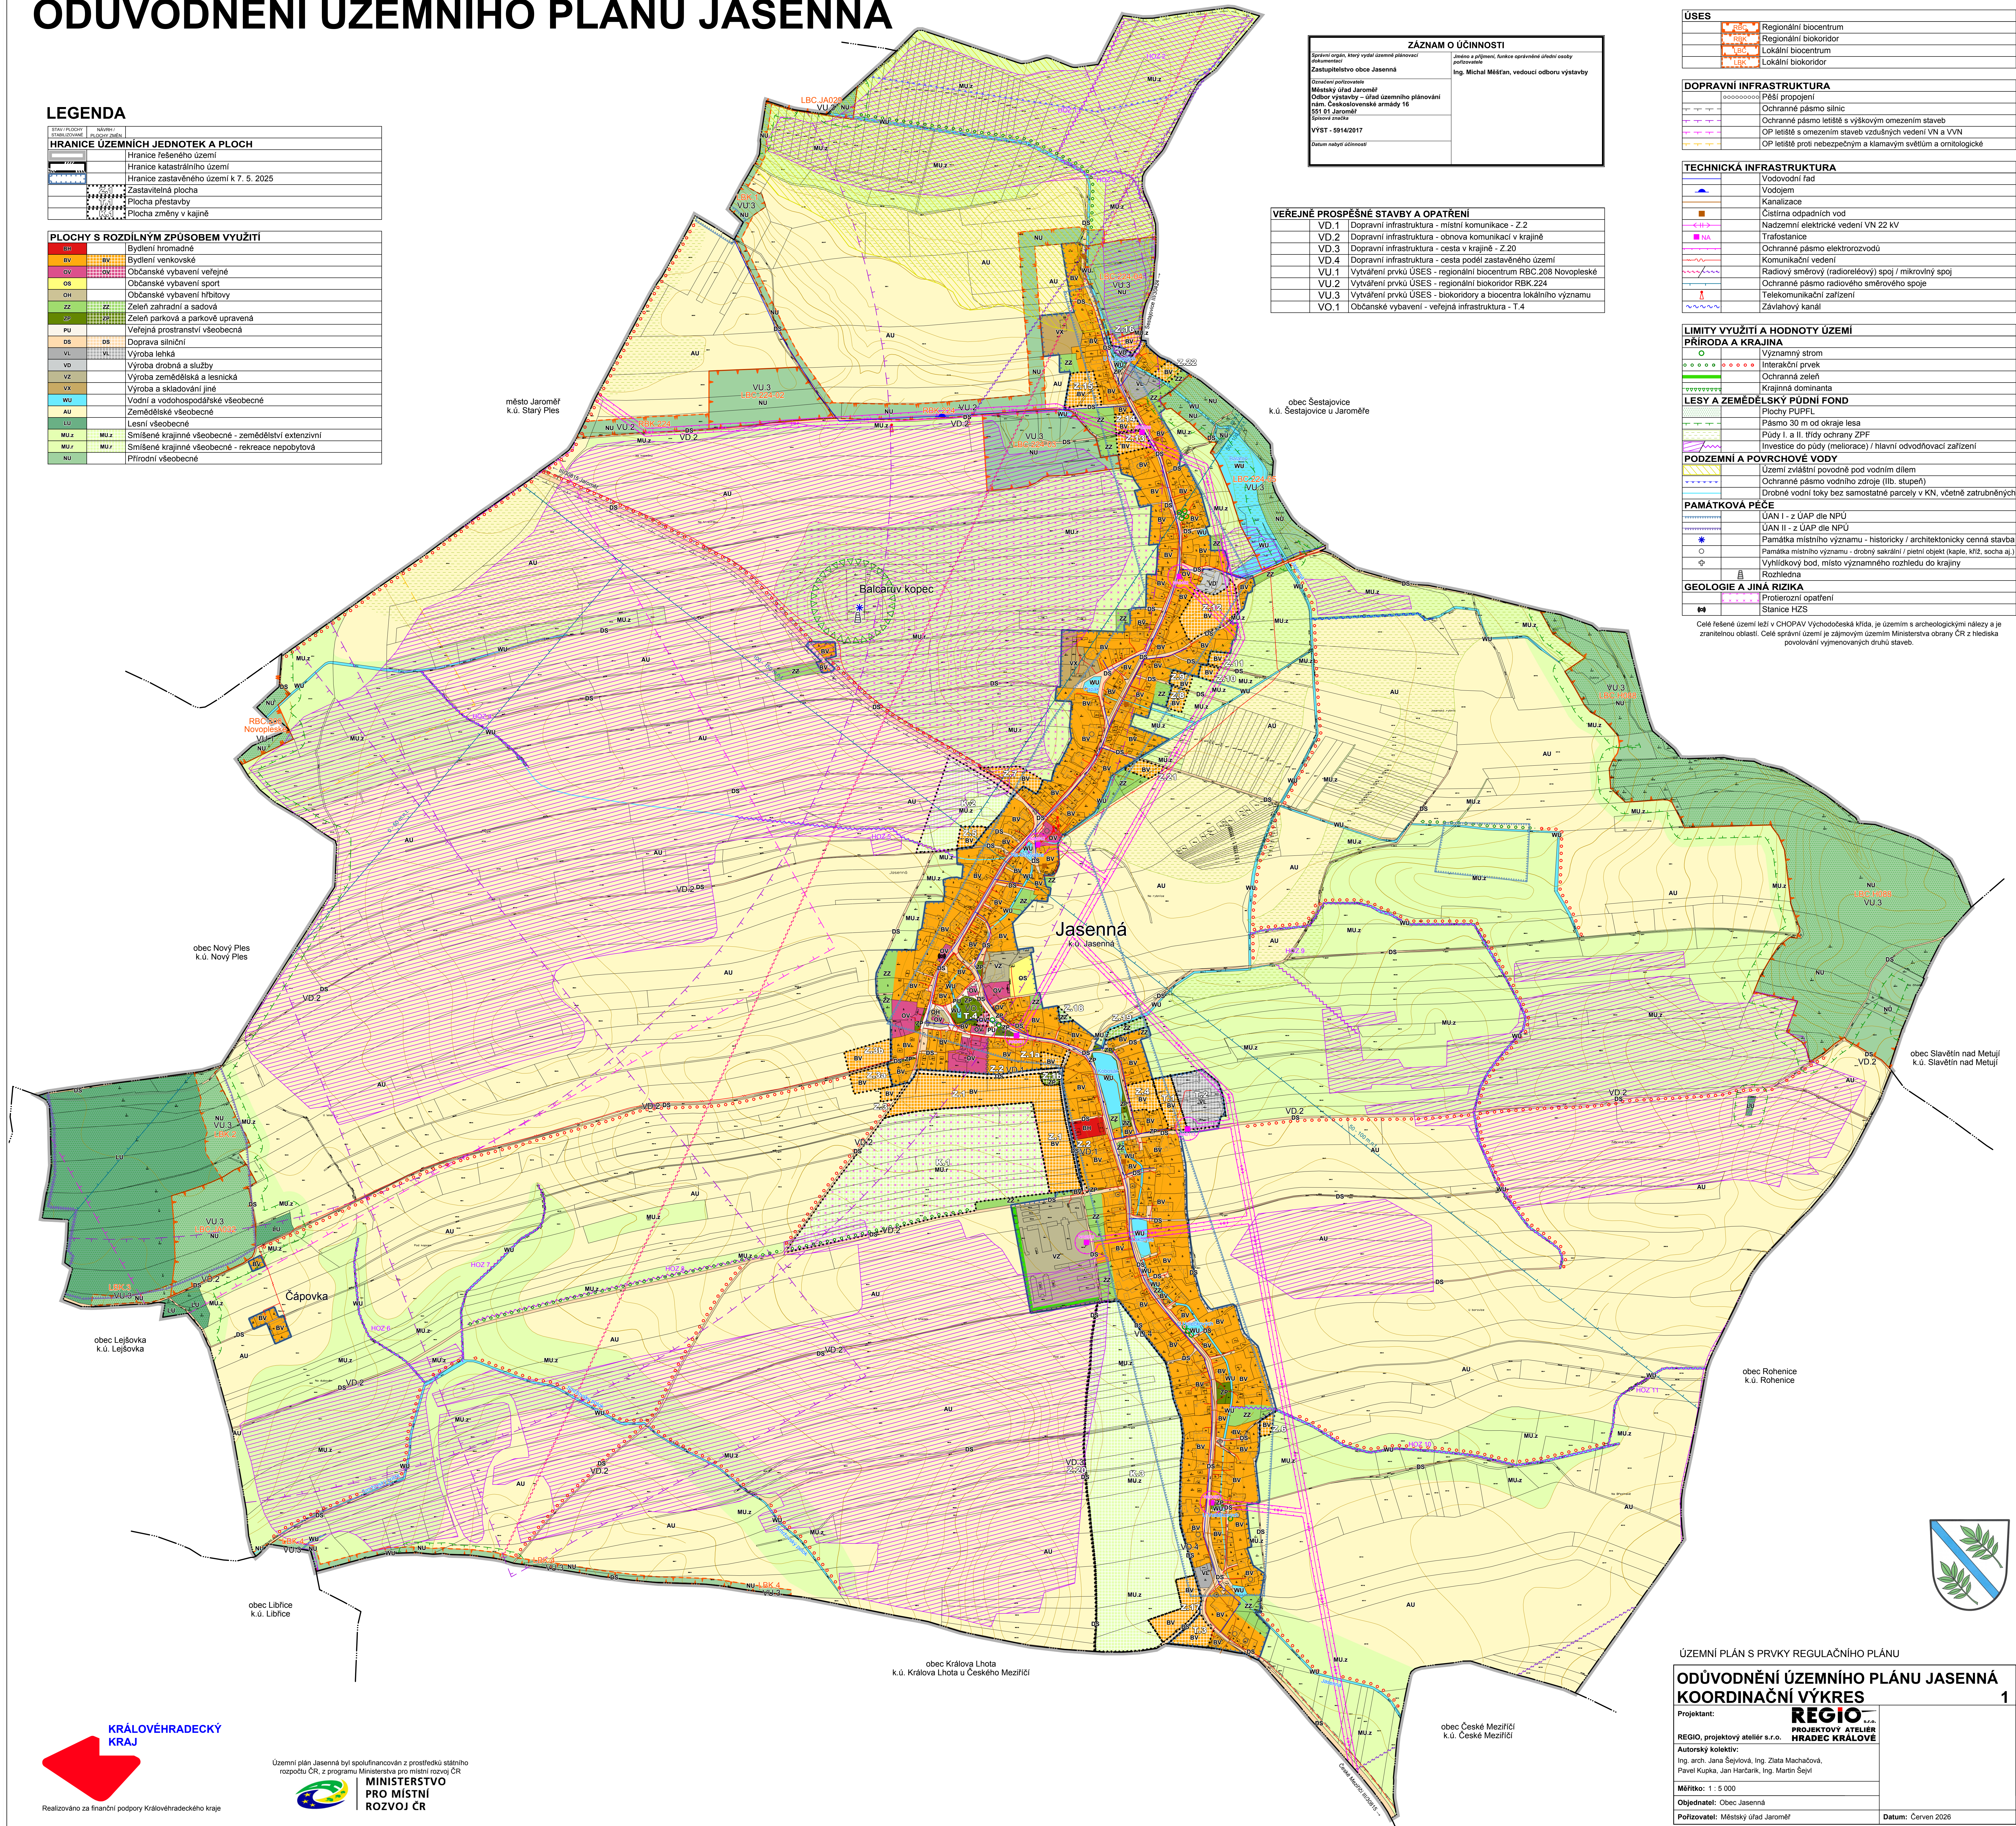

ODŮVODNĚNÍ ÚZEMNÍHO PLÁNU JASENNÁ KOORDINAČNÍ VÝKRES

projektant: **REGIO**

PROJEKTOVÝ ATELIÉR

REGIO, projektový ateliér s.r.o. HRADEC KRÁLOVÉ

autorský kolektív:

avel Kupka, Jan Harčarik, Ing. Martin Šelvi

[View all posts by](#) [A. A. A.](#)

Škalo: 1 : 5 000

Objednatel: Obec Jasenná

Datum: Červen 2026